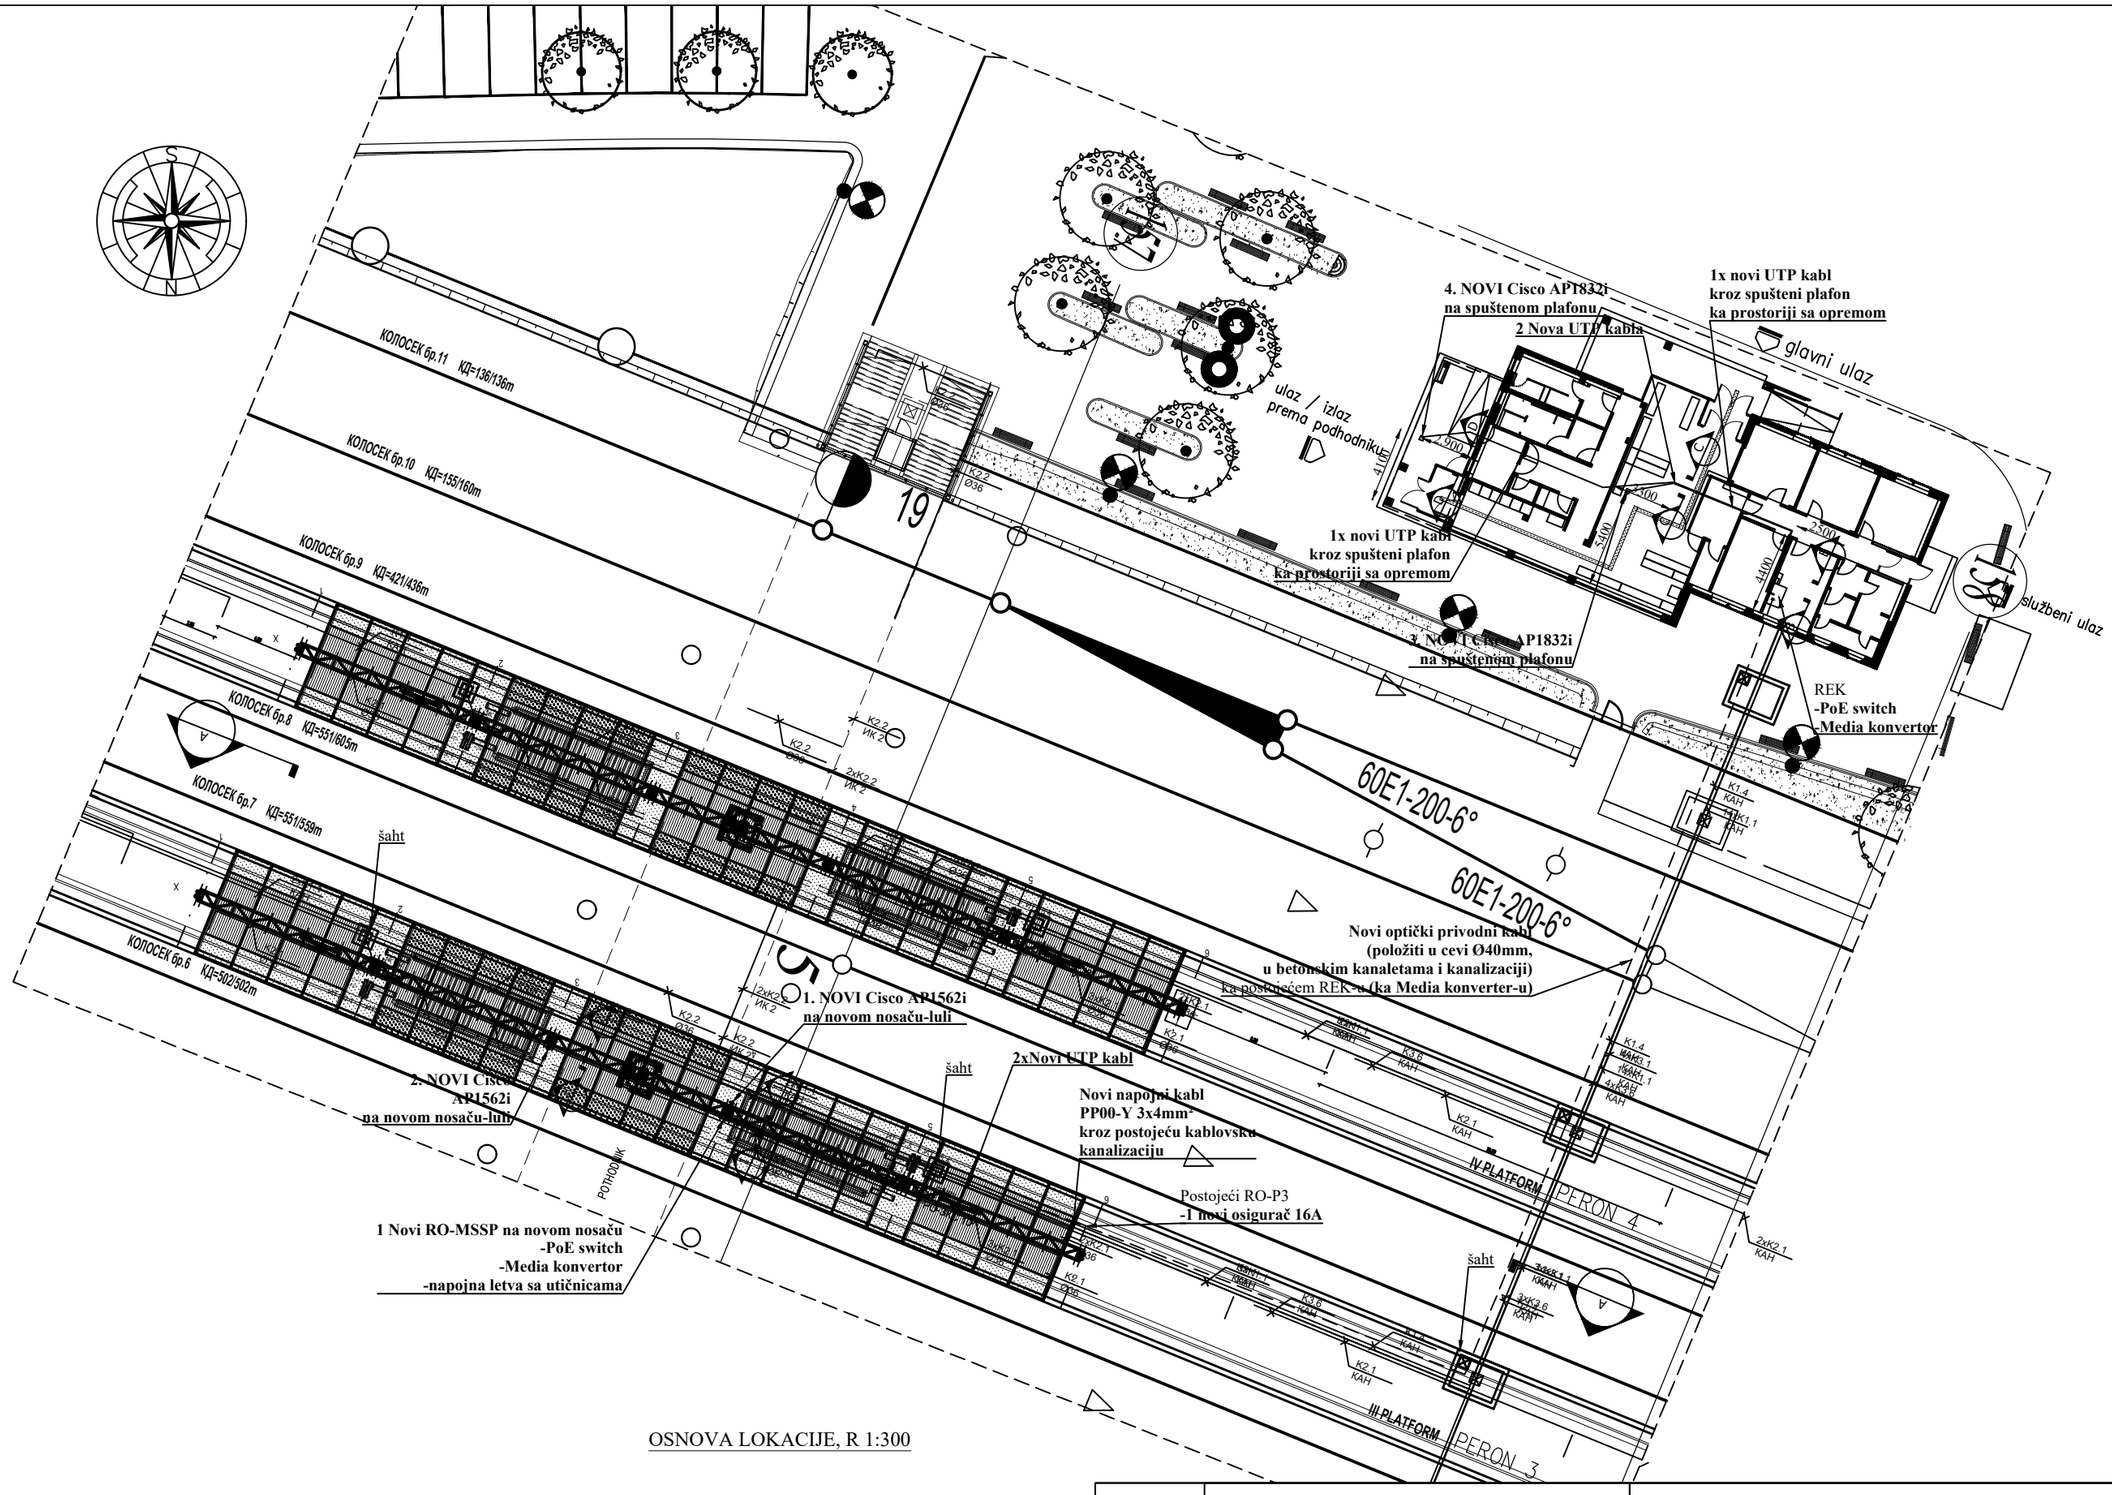

OSNOVA LOKACIJE, R 1:300

	Telekom Srbija	ROAMING Networks
PROJEKAT	TEHNIČKO REŠENJE Železnička stanica Zemun - WI FI	OSNOVA LOKACIJE - NOVOPROJEKTOVANO STANJE

ODGOVORNI PROJEKTANT	Dragan Perčević, dipl.inž.	DATUM	RAZMERA	BROJ CRTEŽA
SARADNIK	Dragana Kosanović,saob. teh.	Novembar 2021.	1:300	RT.05